


BESTUHLUNGSPLAN

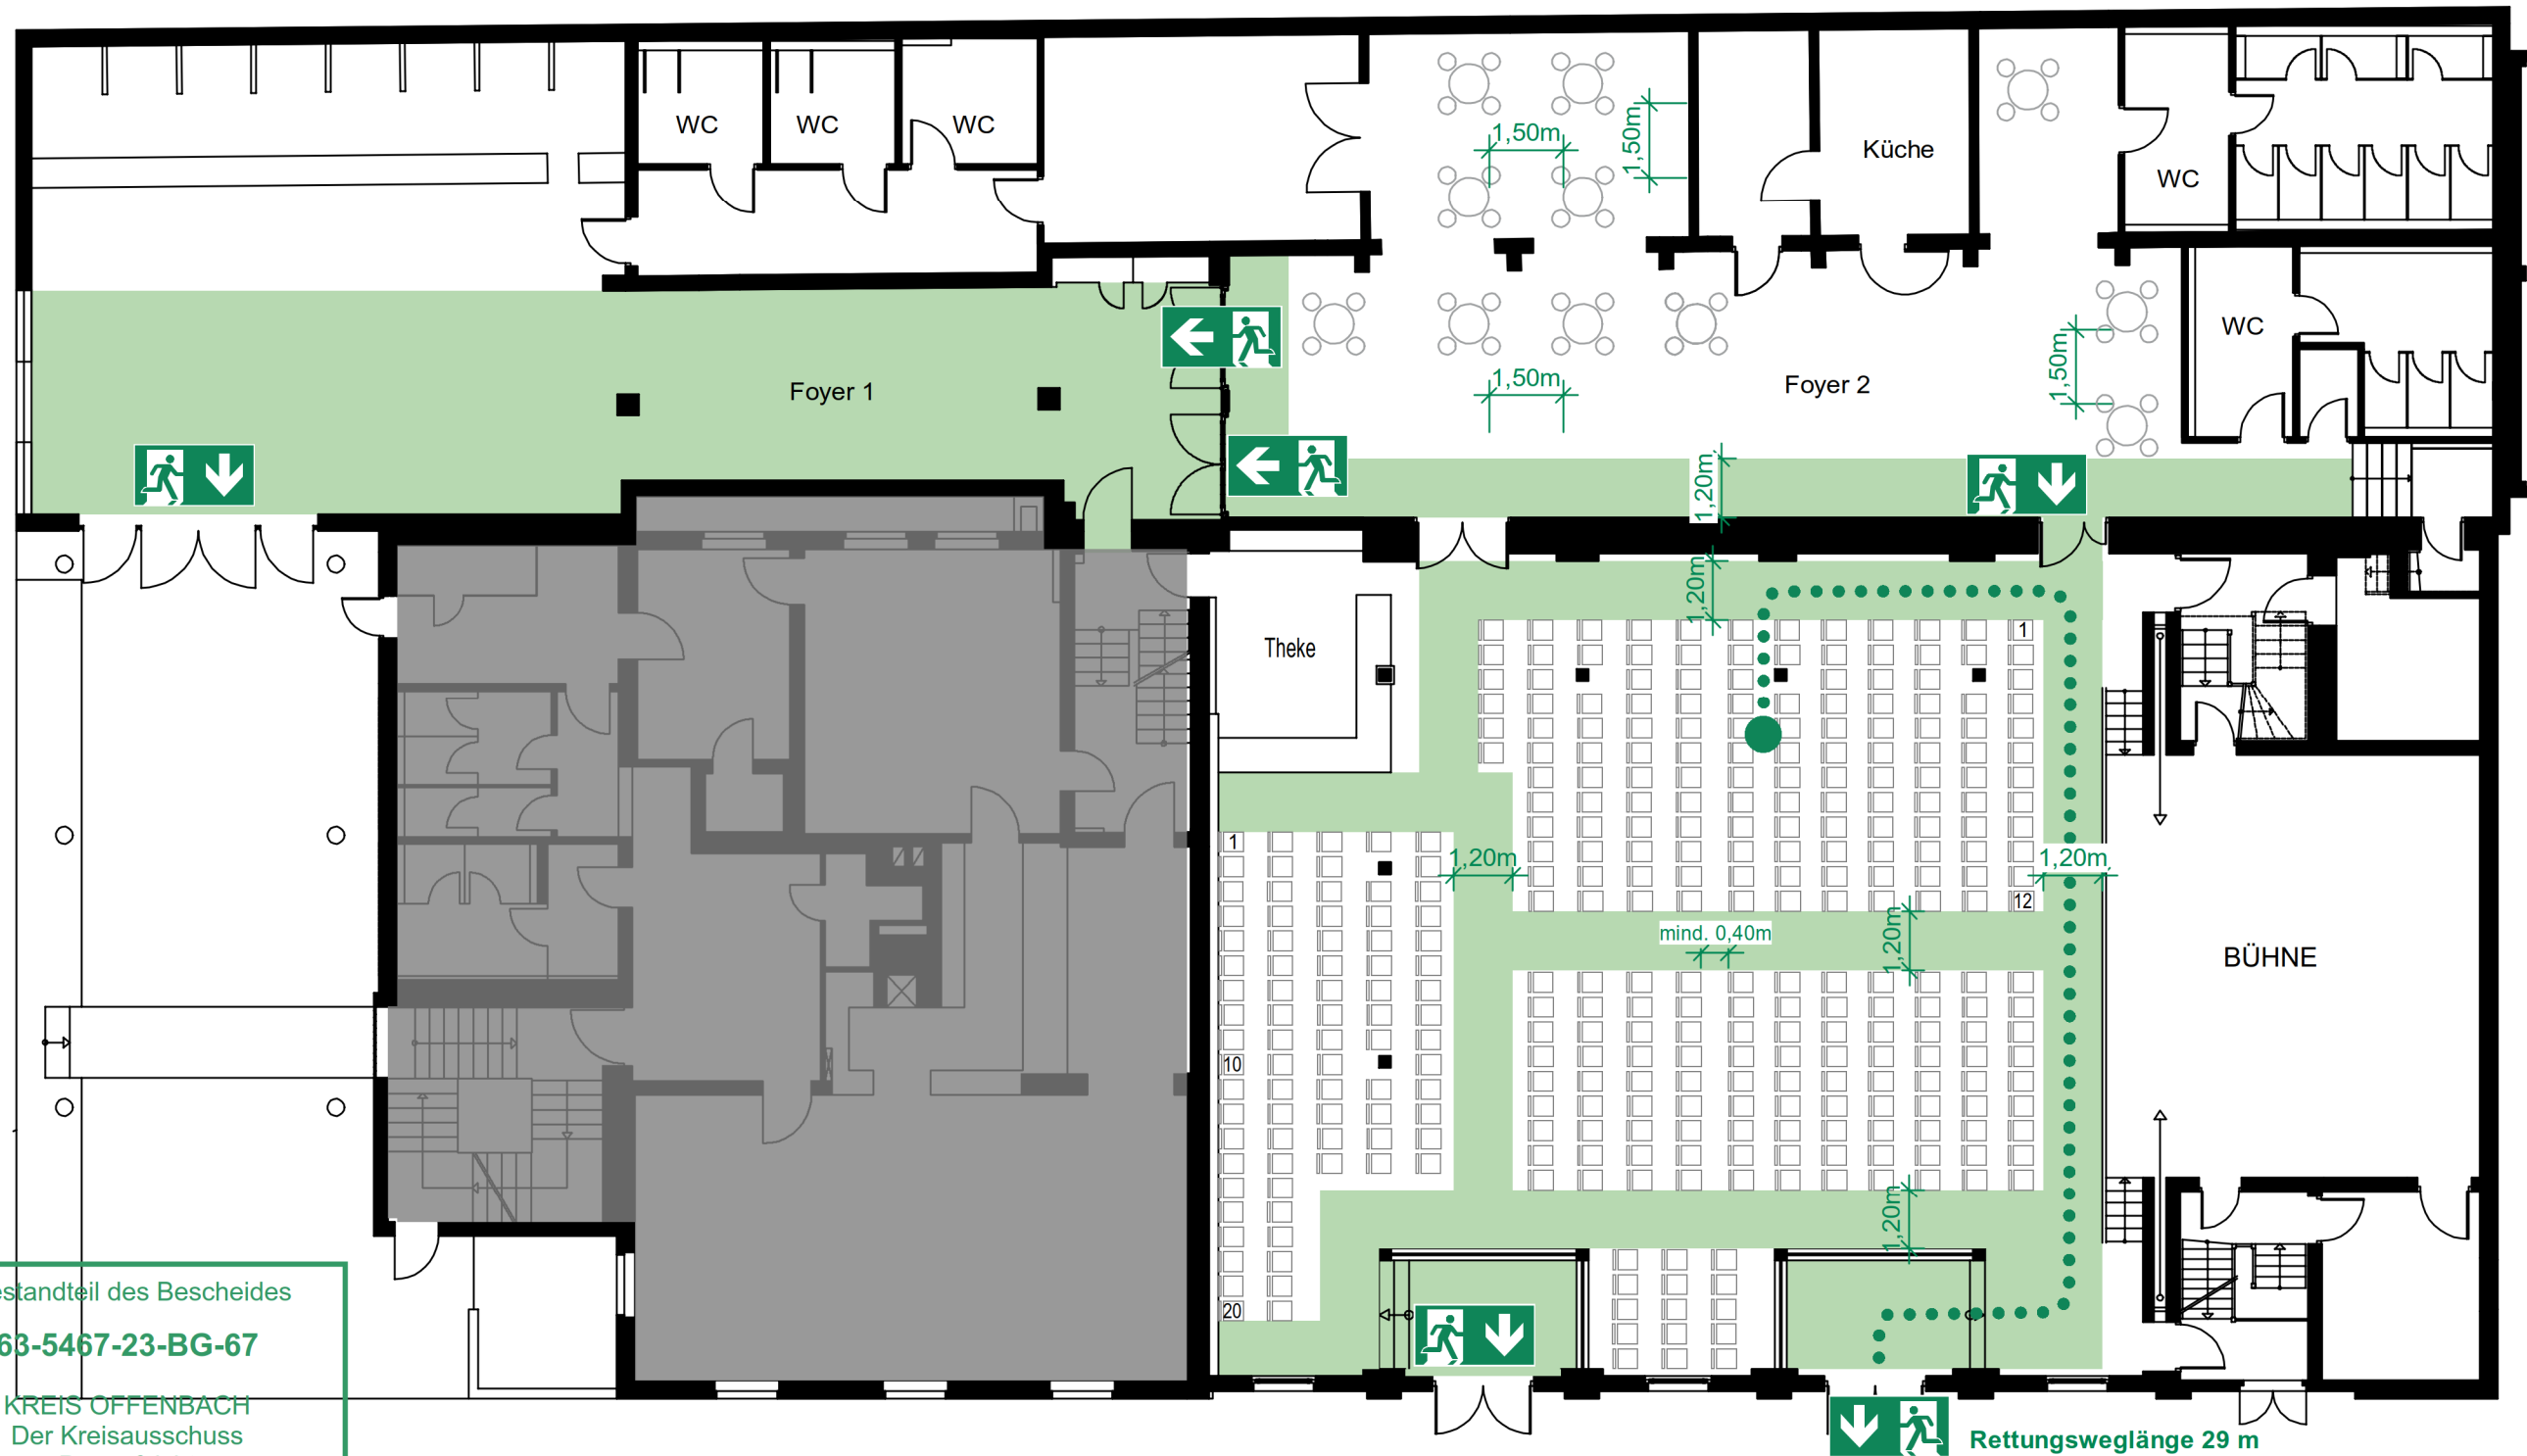

Bestandteil des Bescheides


63-5467-23-BG-67

KREIS OFFENBACH
Der Kreisausschuss
Bauaufsicht

**fire protection consult
Ingenieure & Sachverständige**

Oliver Stockum
Rüsselsheimer Straße 23
65468 Trebur
Tel.: 06147 - 2036195
Fax: 06147 - 2036194
e-mail: info@fpc-stockum.de

LEGENDE:

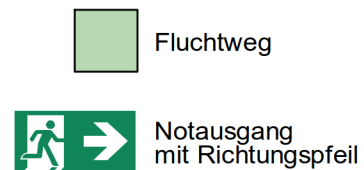

Bestuhlungsplan ohne Tische mit Theke im Saal

330 Sitzplätze, 44 Stehplätze im Foyer 2
Abstand zwischen den Sitzplatzreihen mind. 0,40 m
Abstand zwischen den Tischen mind. 1,50 m
Rettungswege mind. 1,20 m

Saalbau-Eigenheim
Kirchstraße 19
63329 Egelsbach

Erdgeschoss, Variante 1