



BESTUHLUNGSPLAN

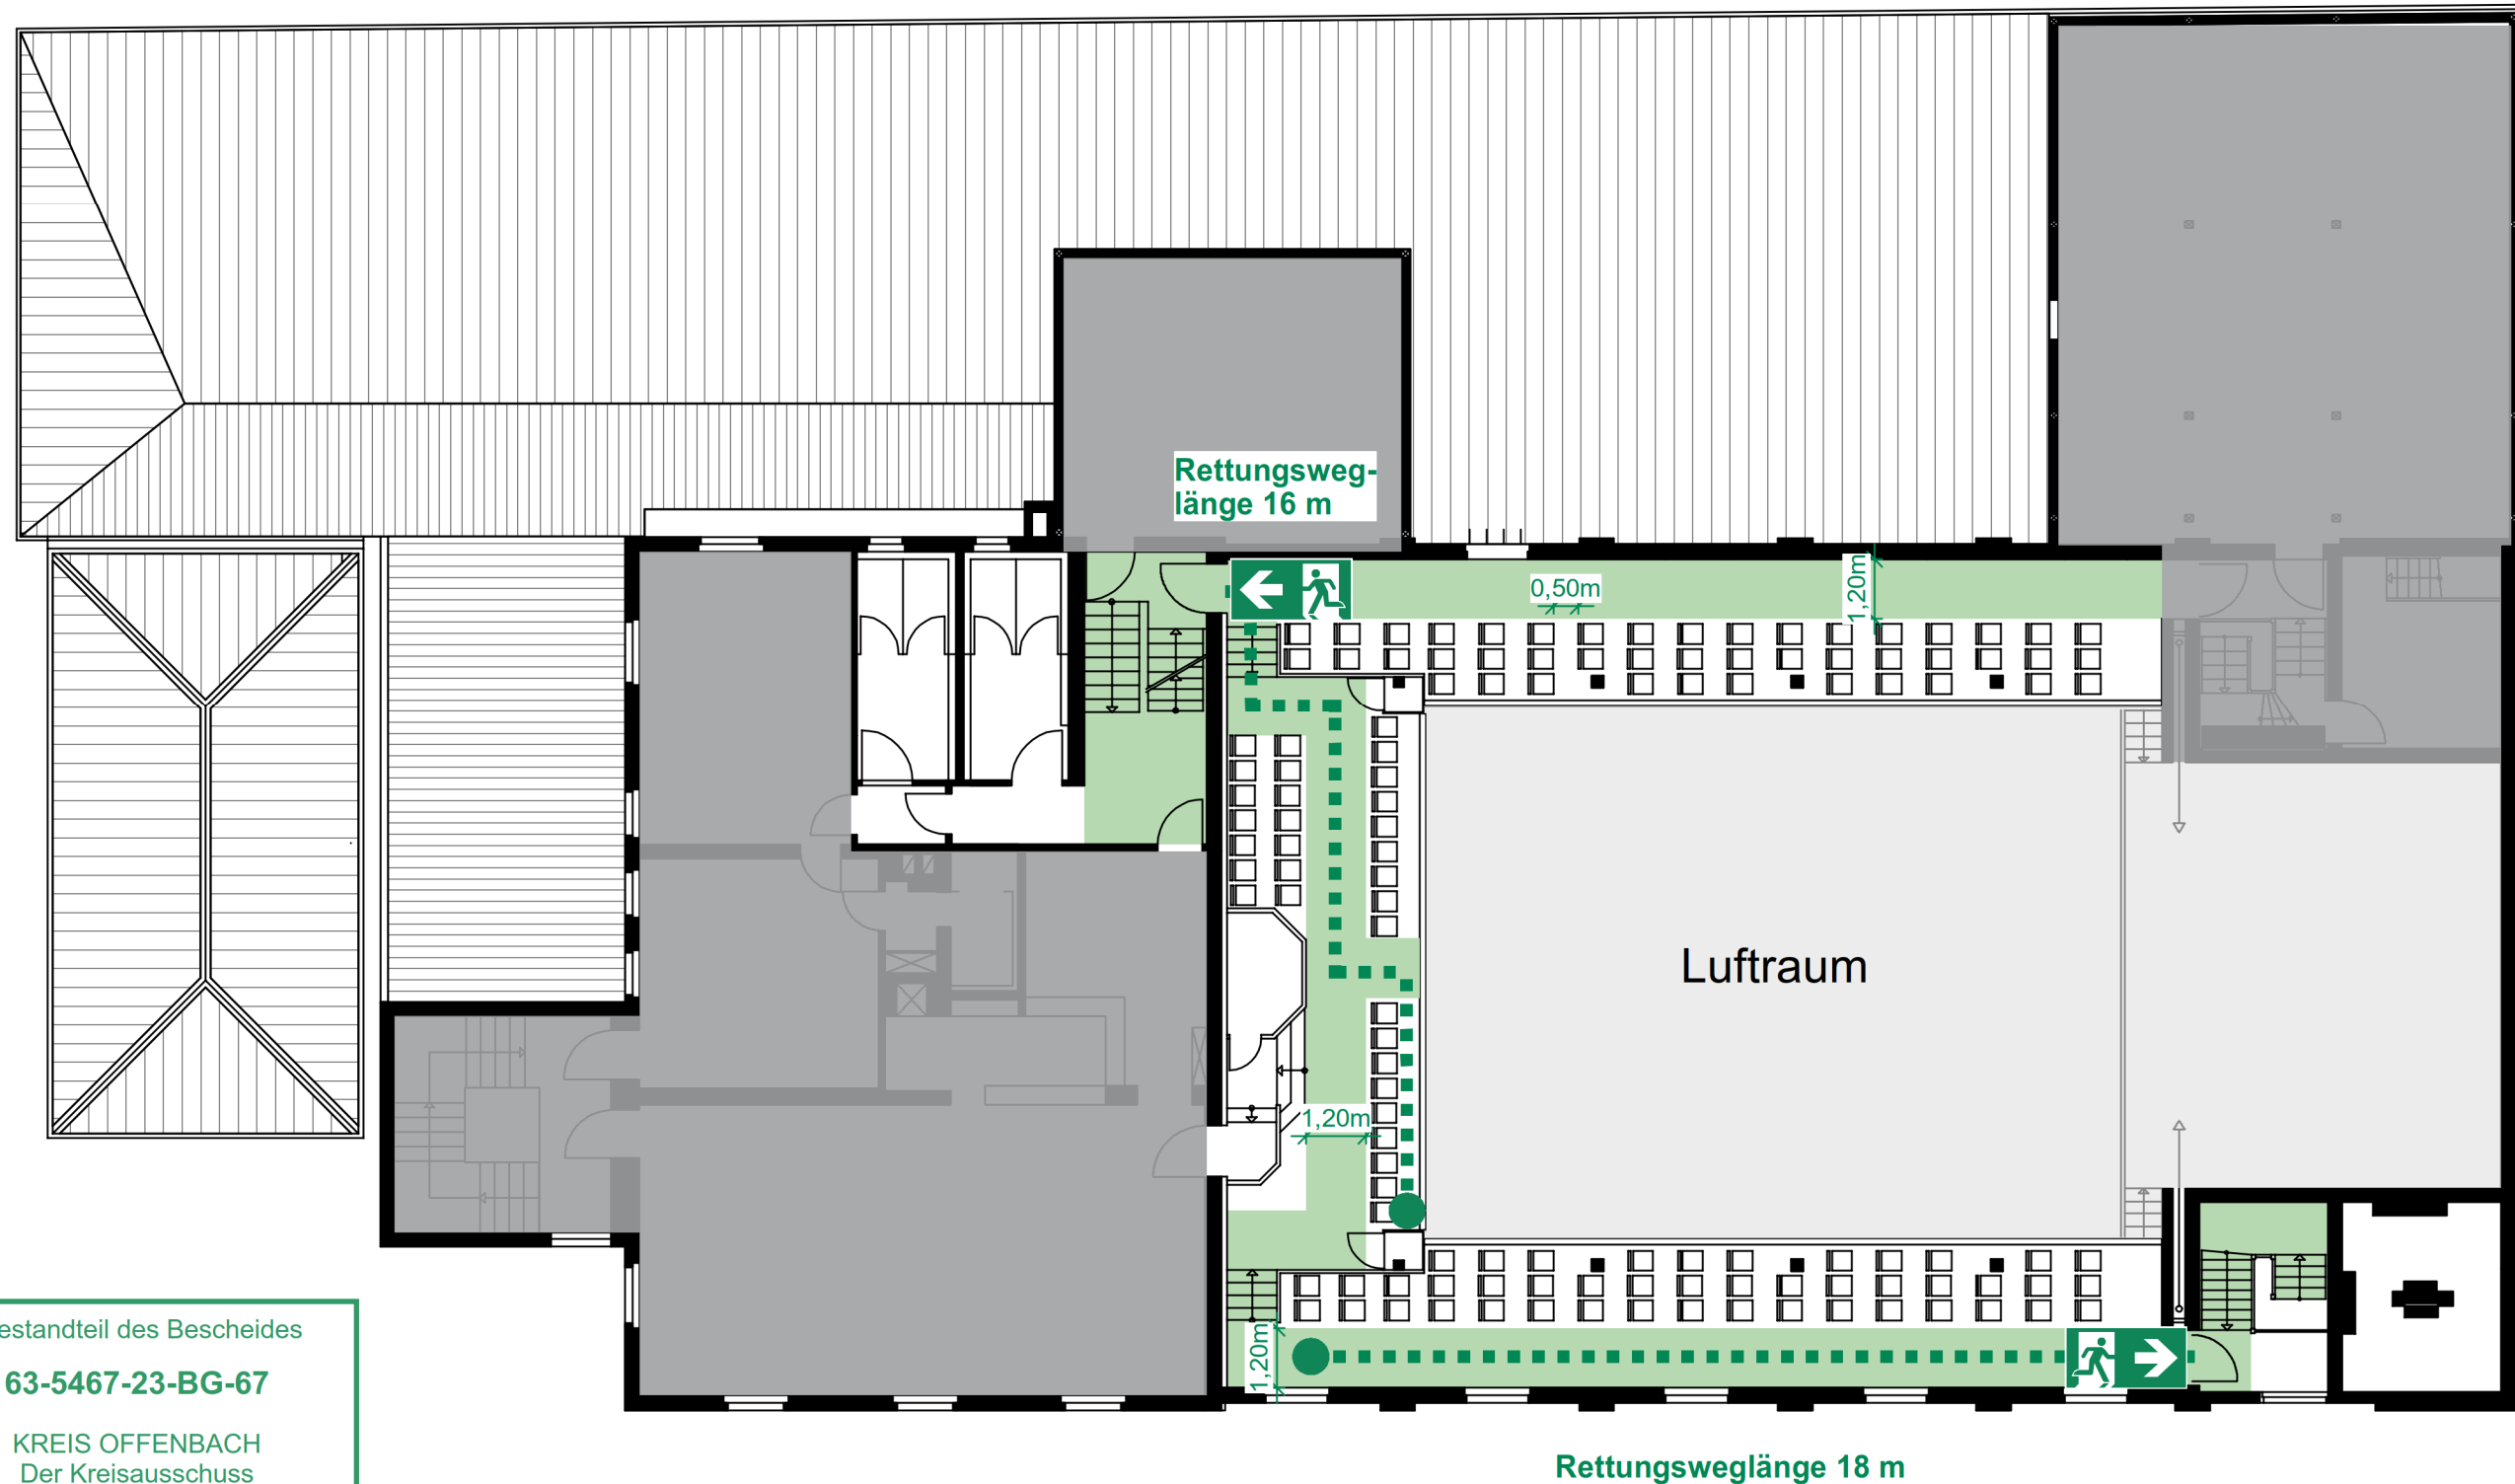

**fire protection consult
Ingenieure & Sachverständige**

Oliver Stockum
Rüsselsheimer Straße 23
65468 Trebur
Tel.: 06147 - 2036195
Fax: 06147 - 2036194
e-mail: info@fpc-stockum.de

LEGENDE:

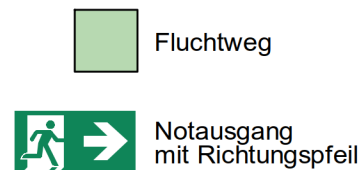

Bestuhlungsplan ohne Tische

122 Sitzplätze
Abstand zwischen den Sitzplatzreihen mind. 0,40 m
Rettenwege mind. 1,20 m

Saalbau-Eigenheim
Kirchstraße 19
63329 Egelsbach

Obergeschoss, Variante 1